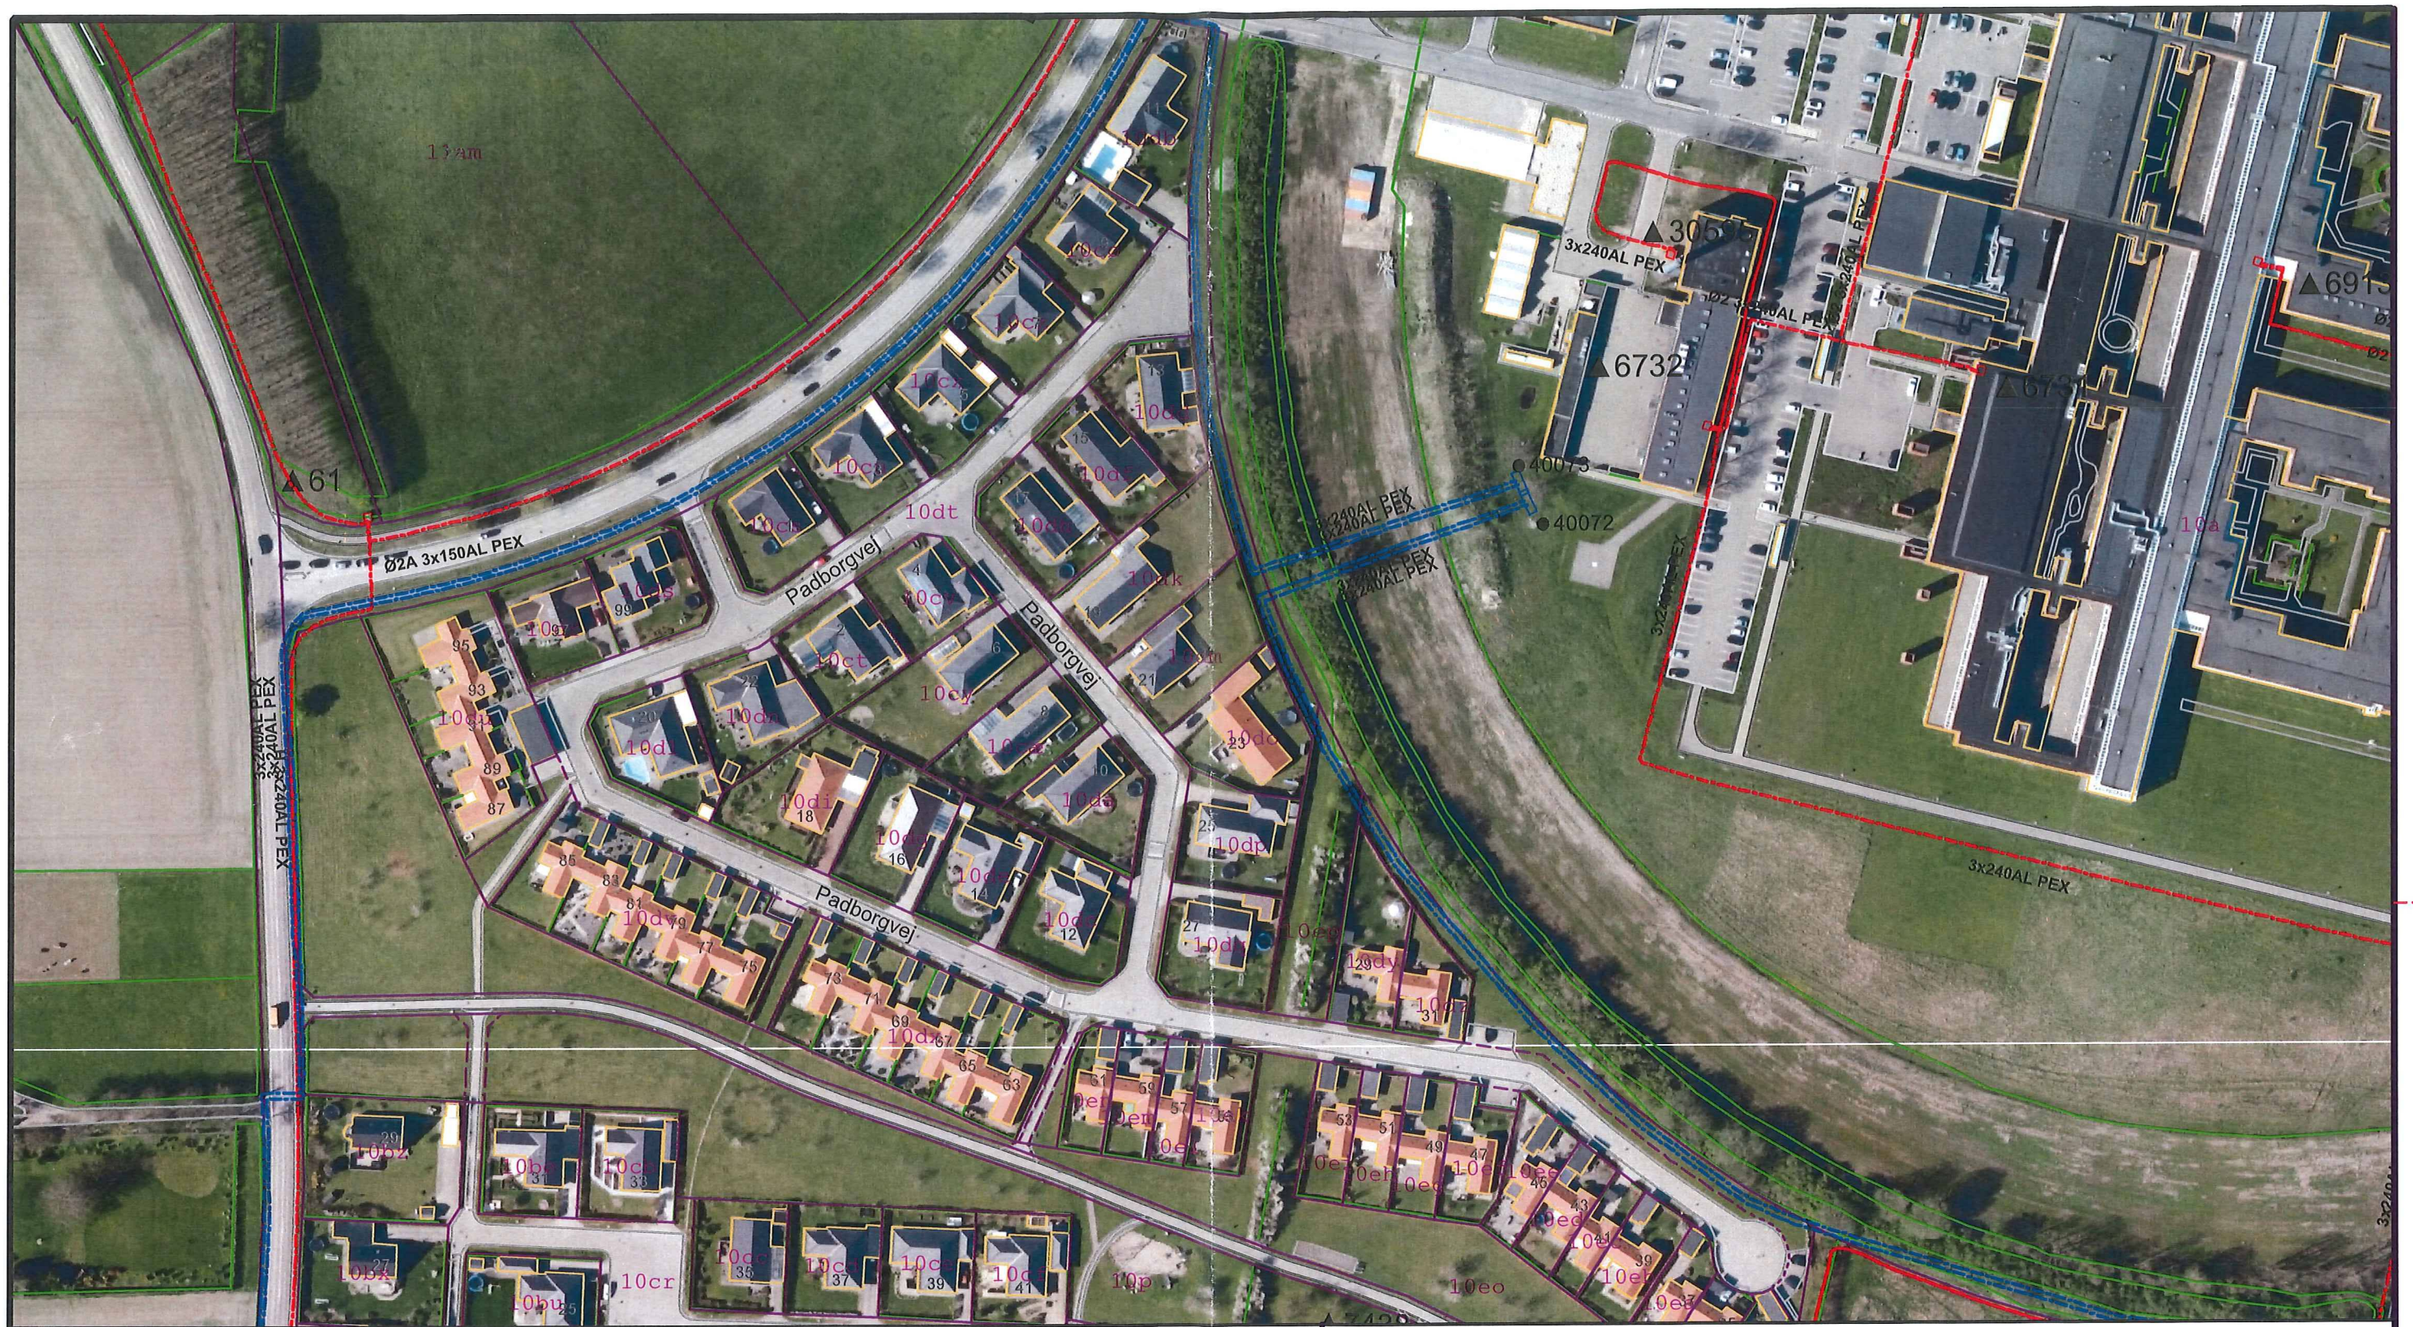
Padborgvej
Padborgvej
Padborgvej
Ø2A 3x150AL PEX
3x240AL PEX
3x240AL PEX
3x240